INSTA CZ - 3.6.2024 - 31.8.2024

Stavbyvedoucí Bc. Marek Judas - 725 545 201, judas@insta.cz
Vedoucí projektu Ing. Michal Škopík - 702 151 710, skopik@insta.cz

Na kontaktní údaje volat z důvodu polohového, nebo výškového přemístění revizní šachty 14 před zahájením stavebních prací na jednotlivých úsecích!

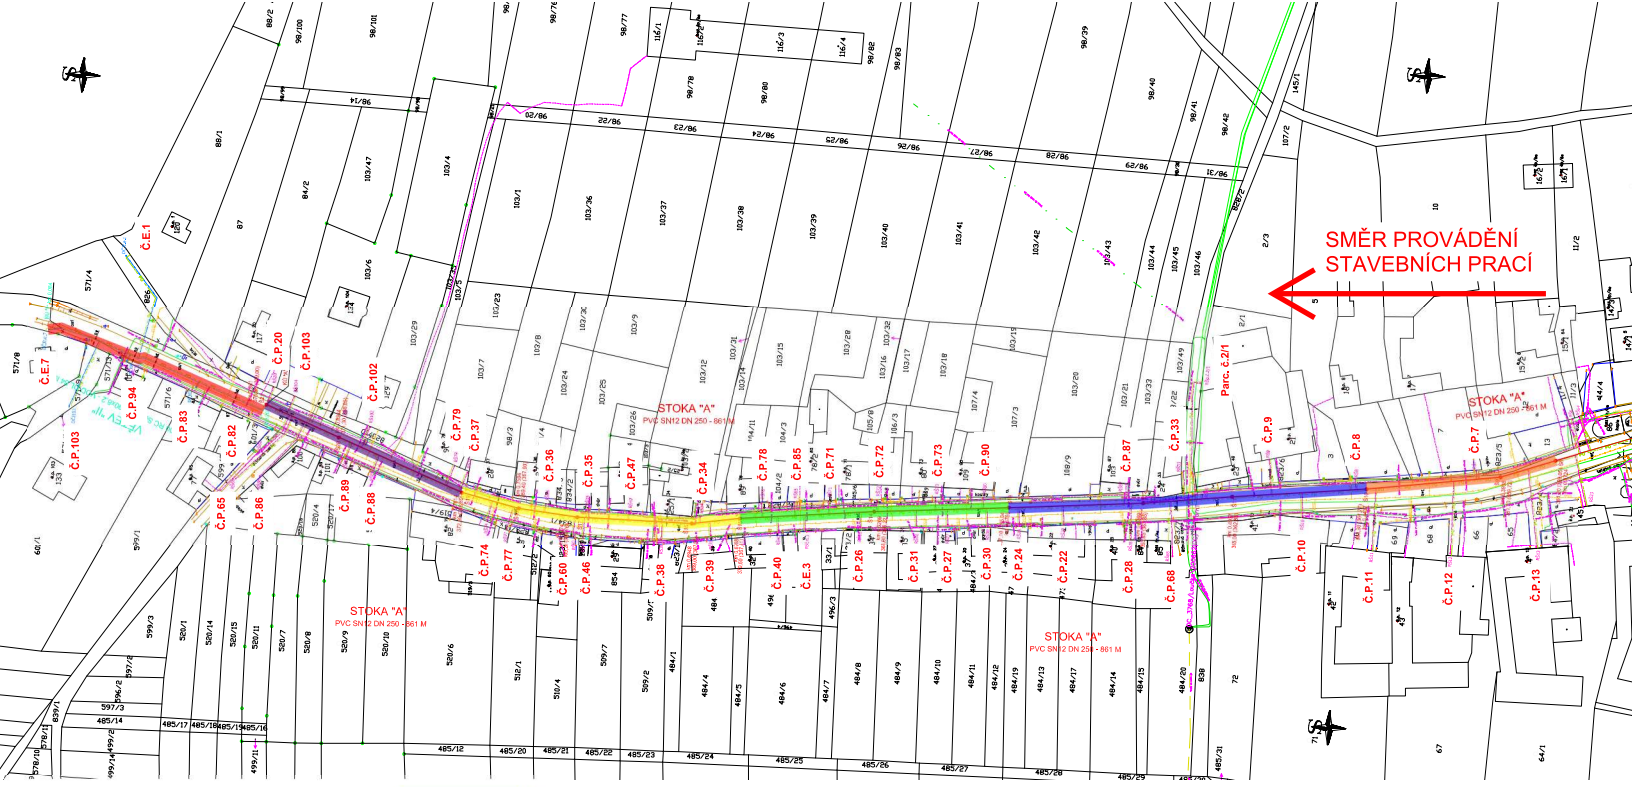

3.6.2024 - 7.6.2024

10.6.2024 - 14.6.2024

17.6.2024 - 21.6.2024

24.6.2024 - 28.6.2024

8.7.2024 - 19.7.2024

24.6.2024 - 31.8.2024

Grafický harmonogram bude průběžně aktualizován!