


Územní plán Loučka



Výkres širších vztahů

Legenda

-  řešené území
-  el. vedení VN 22 KV
-  el. vedení ZVN 400kV
-  cyklotrasa, cyklostezka
-  radioreléová trasa
-  lokální ÚSES
-  regionální biokoridor
-  nadregionální biokoridor
-  regionální biocentrum

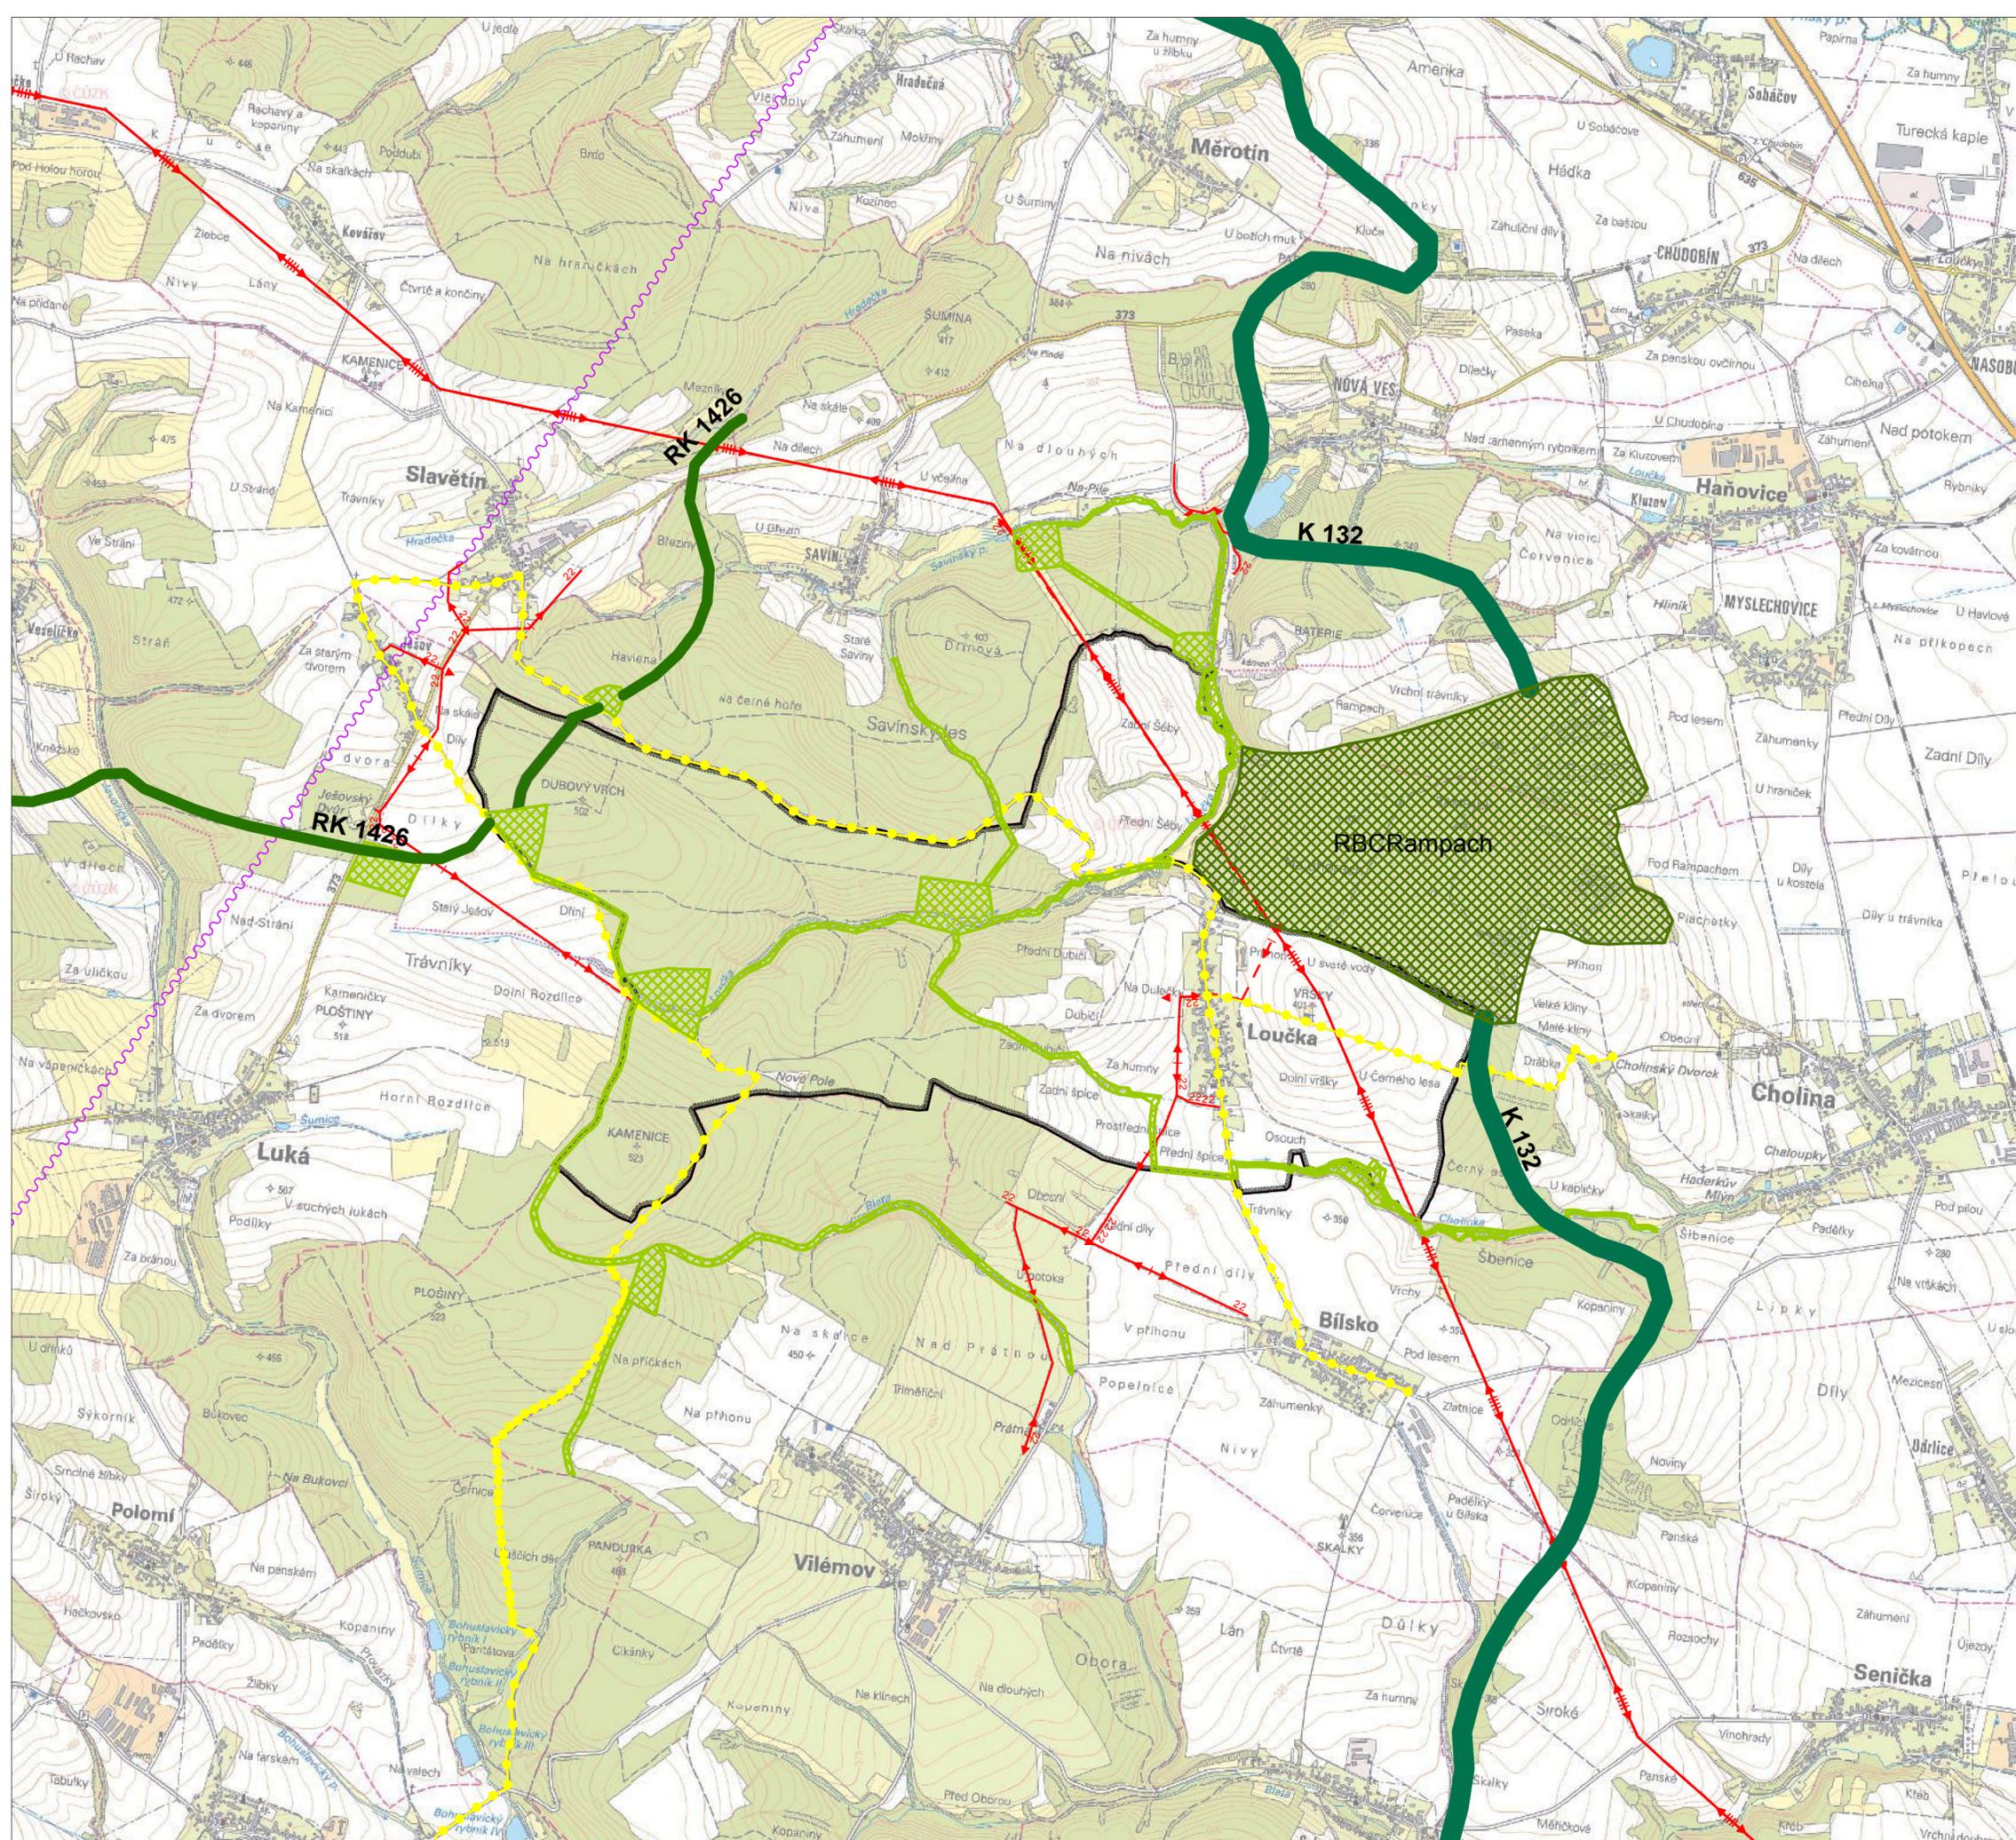

MINISTERSTVO
PRO MÍSTNÍ
ROZVOJ ČR

Územní plán Loučka byl spolufinancován
z prostředků Ministerstva pro místní rozvoj

--	--	--

GENERALNÍ PROJEKTANT:
Ing. arch. Tomáš Slavík I autorizovaný architekt ČKA 3930 | Komenského náměstí 17, 561 12 Brandýs nad Odří I
gsm +420 732 807 128 | www.arch-slavik.cz

PORIZOVATEL:
Městský úřad Litovel
Odbor výstavby

Č. ZAKÁZKY:
59.7

DATUM:
březen 2020

ÚZEMNÍ PLÁN LOUČKA VÝKRES ŠIRŠÍCH VZTAHŮ	MĚRÍTKO 1:20 000	Č. VÝKRESU B/1.1
---	---------------------	---------------------