


Územní plán Loučka



Koordinální výkres

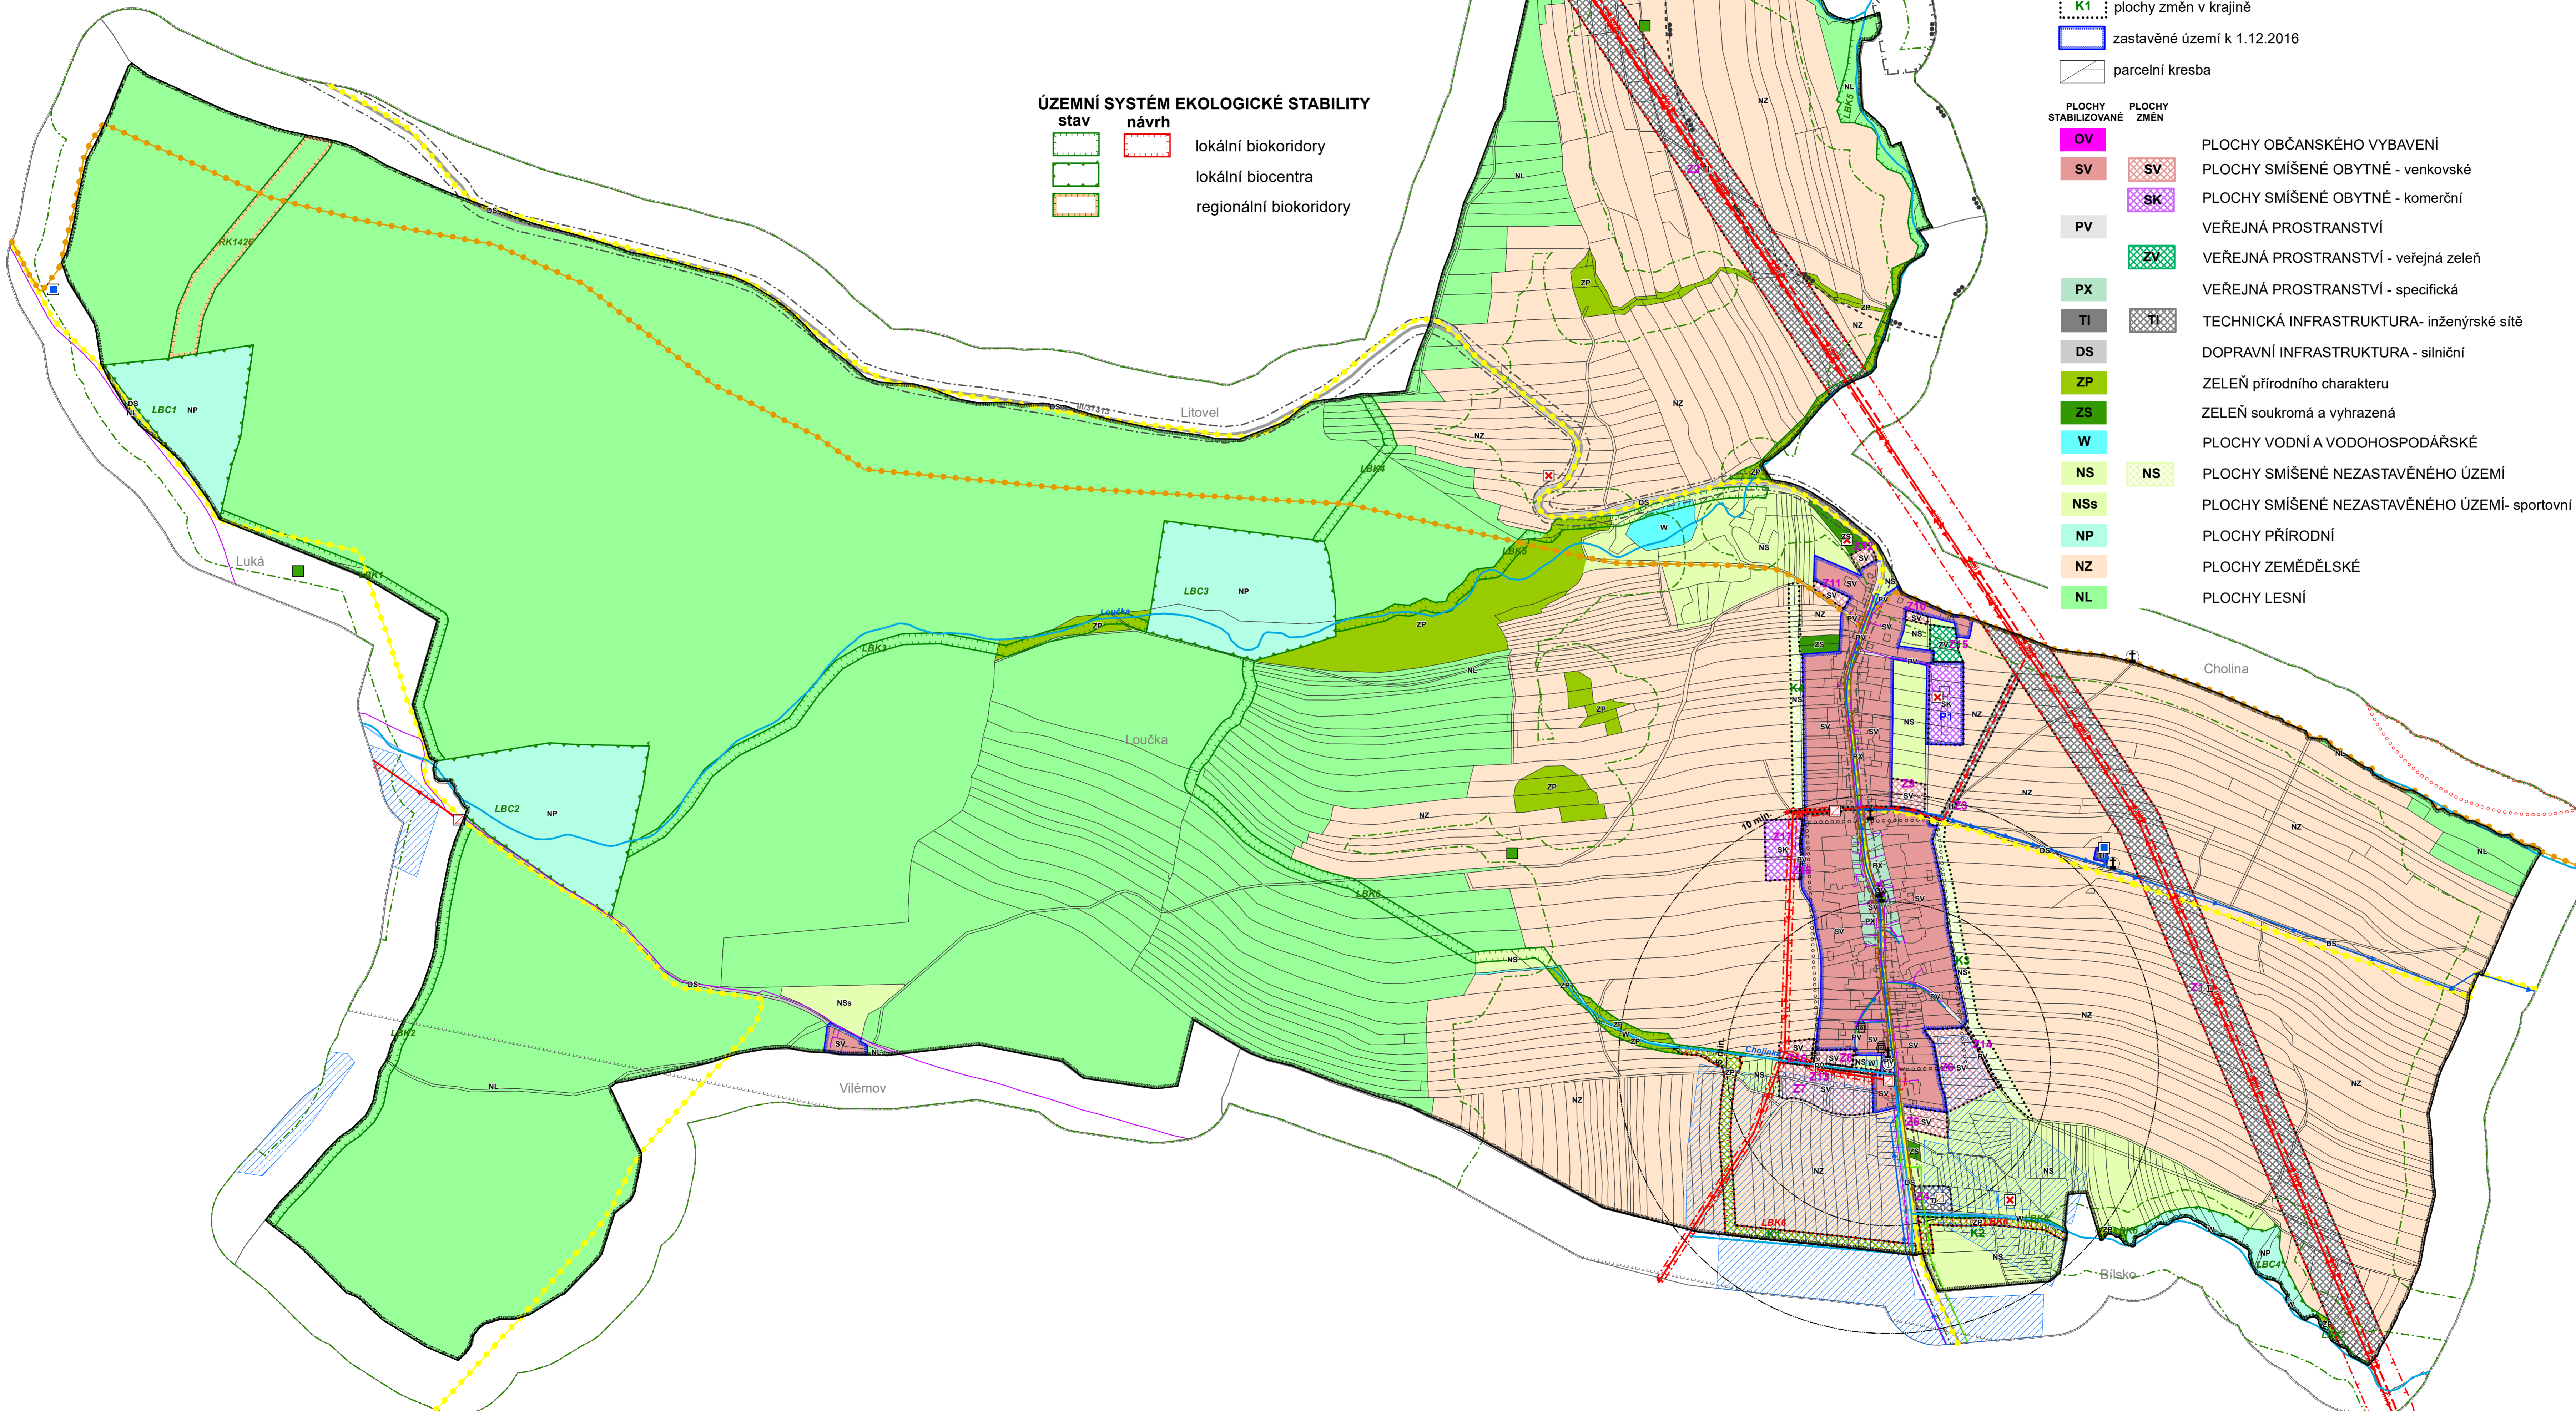

ÚZEMNÍ SYSTÉM EKOLOGICKÉ STABILITY

stav	návrh	popis
		lokální biokoridory
		lokální biocentra
		regionální biokoridory

Legenda

	řešené území
	Z1 zastavitelné plochy
	P1 plochy přestavby
	K1 plochy změn v krajině
	zastavěné území k 1.12.2016
	parcelní kresba
	OV PLOCHY OBČANSKÉHO VYBAVENÍ
	SV PLOCHY SMÍŠENÉ OBYTNÉ - venkovské
	SK PLOCHY SMÍŠENÉ OBYTNÉ - komerční
	PV VEŘEJNÁ PROSTRANSTVÍ
	ZV VEŘEJNÁ PROSTRANSTVÍ - veřejná zeleň
	PX VEŘEJNÁ PROSTRANSTVÍ - specifická
	TI TECHNICKÁ INFRASTRUKTURA - inženýrské sítě
	DS DOPRAVNÍ INFRASTRUKTURA - silniční
	ZP ZELENĚ přírodního charakteru
	ZS ZELENĚ soukromá a vyhrazená
	W PLOCHY VODNÍ A VODOHOSPODÁŘSKÉ
	NS PLOCHY SMÍŠENÉ NEZASTAVĚNÉHO ÚZEMÍ
	NSs PLOCHY SMÍŠENÉ NEZASTAVĚNÉHO ÚZEMÍ- sportovní
	NP PLOCHY PŘÍRODNÍ
	NZ PLOCHY ZEMĚDĚLSKÉ
	NL PLOCHY LESNÍ
	STAV významný krajinný prvek
	NAVRH vodojem
	čistiřna odpadních vod
	trafostanice
	stavba nebo soubor v památkovém zájmu
	autobusová zastávka
	stará ekologická zátěž
	objekt požární ochrany
	vedení elektrické sítě VN
	vedení elektrické sítě ZVN
	vodovodní síť
	plynovodní síť STL
	kanalizační síť
	hlavní odvodňovací zařízení
	komunikační vedení
	turistická stezka
	cyklotrasa
	komunikace III. tř.
	vodní tok
	ochranné pásmo elektrické sítě
	dobývací prostor a výhradní ložisko nerostných surovin
	prognózní zdroj NS
	OP dle § 37- vzdušný prostor pro létání v malých a přízemních výškách
	archeologické naleziště I. kategorie
	archeologické naleziště II. kategorie
	OP silnice III. tř.
	docházková vzdálenost zastávek autobusové dopravy
	vzdálenost 50m od lesa
	meliorace

Celé správní území je zájmovým územím Ministerstva obrany z hlediska povolání vyjmenovaných druhů staveb.

výšsk. č.:	otisk autorizačního razítka:	
GENERÁLNÍ PROJEKTANT: Ing. arch. Tomáš Slávik autorizovaný architekt CKA 3930 Komenského náměstí 17, 561 12 Brandýs nad Orlicí IČM +420 732 807 128 www.arch-slavik.cz		
POŘIZOVATEL: Městský úřad Litovel Oddělení výstavby	Č. ZAKÁZKY: 59.7	DATUM: duben 2017
ÚZEMNÍ PLÁN LOUČKA KOORDINAČNÍ VÝKRES	MĚŘÍTKO 1:5 000	Č. VÝKRESU B/II.2