


Územní plán Loučka

Koordinální výkres

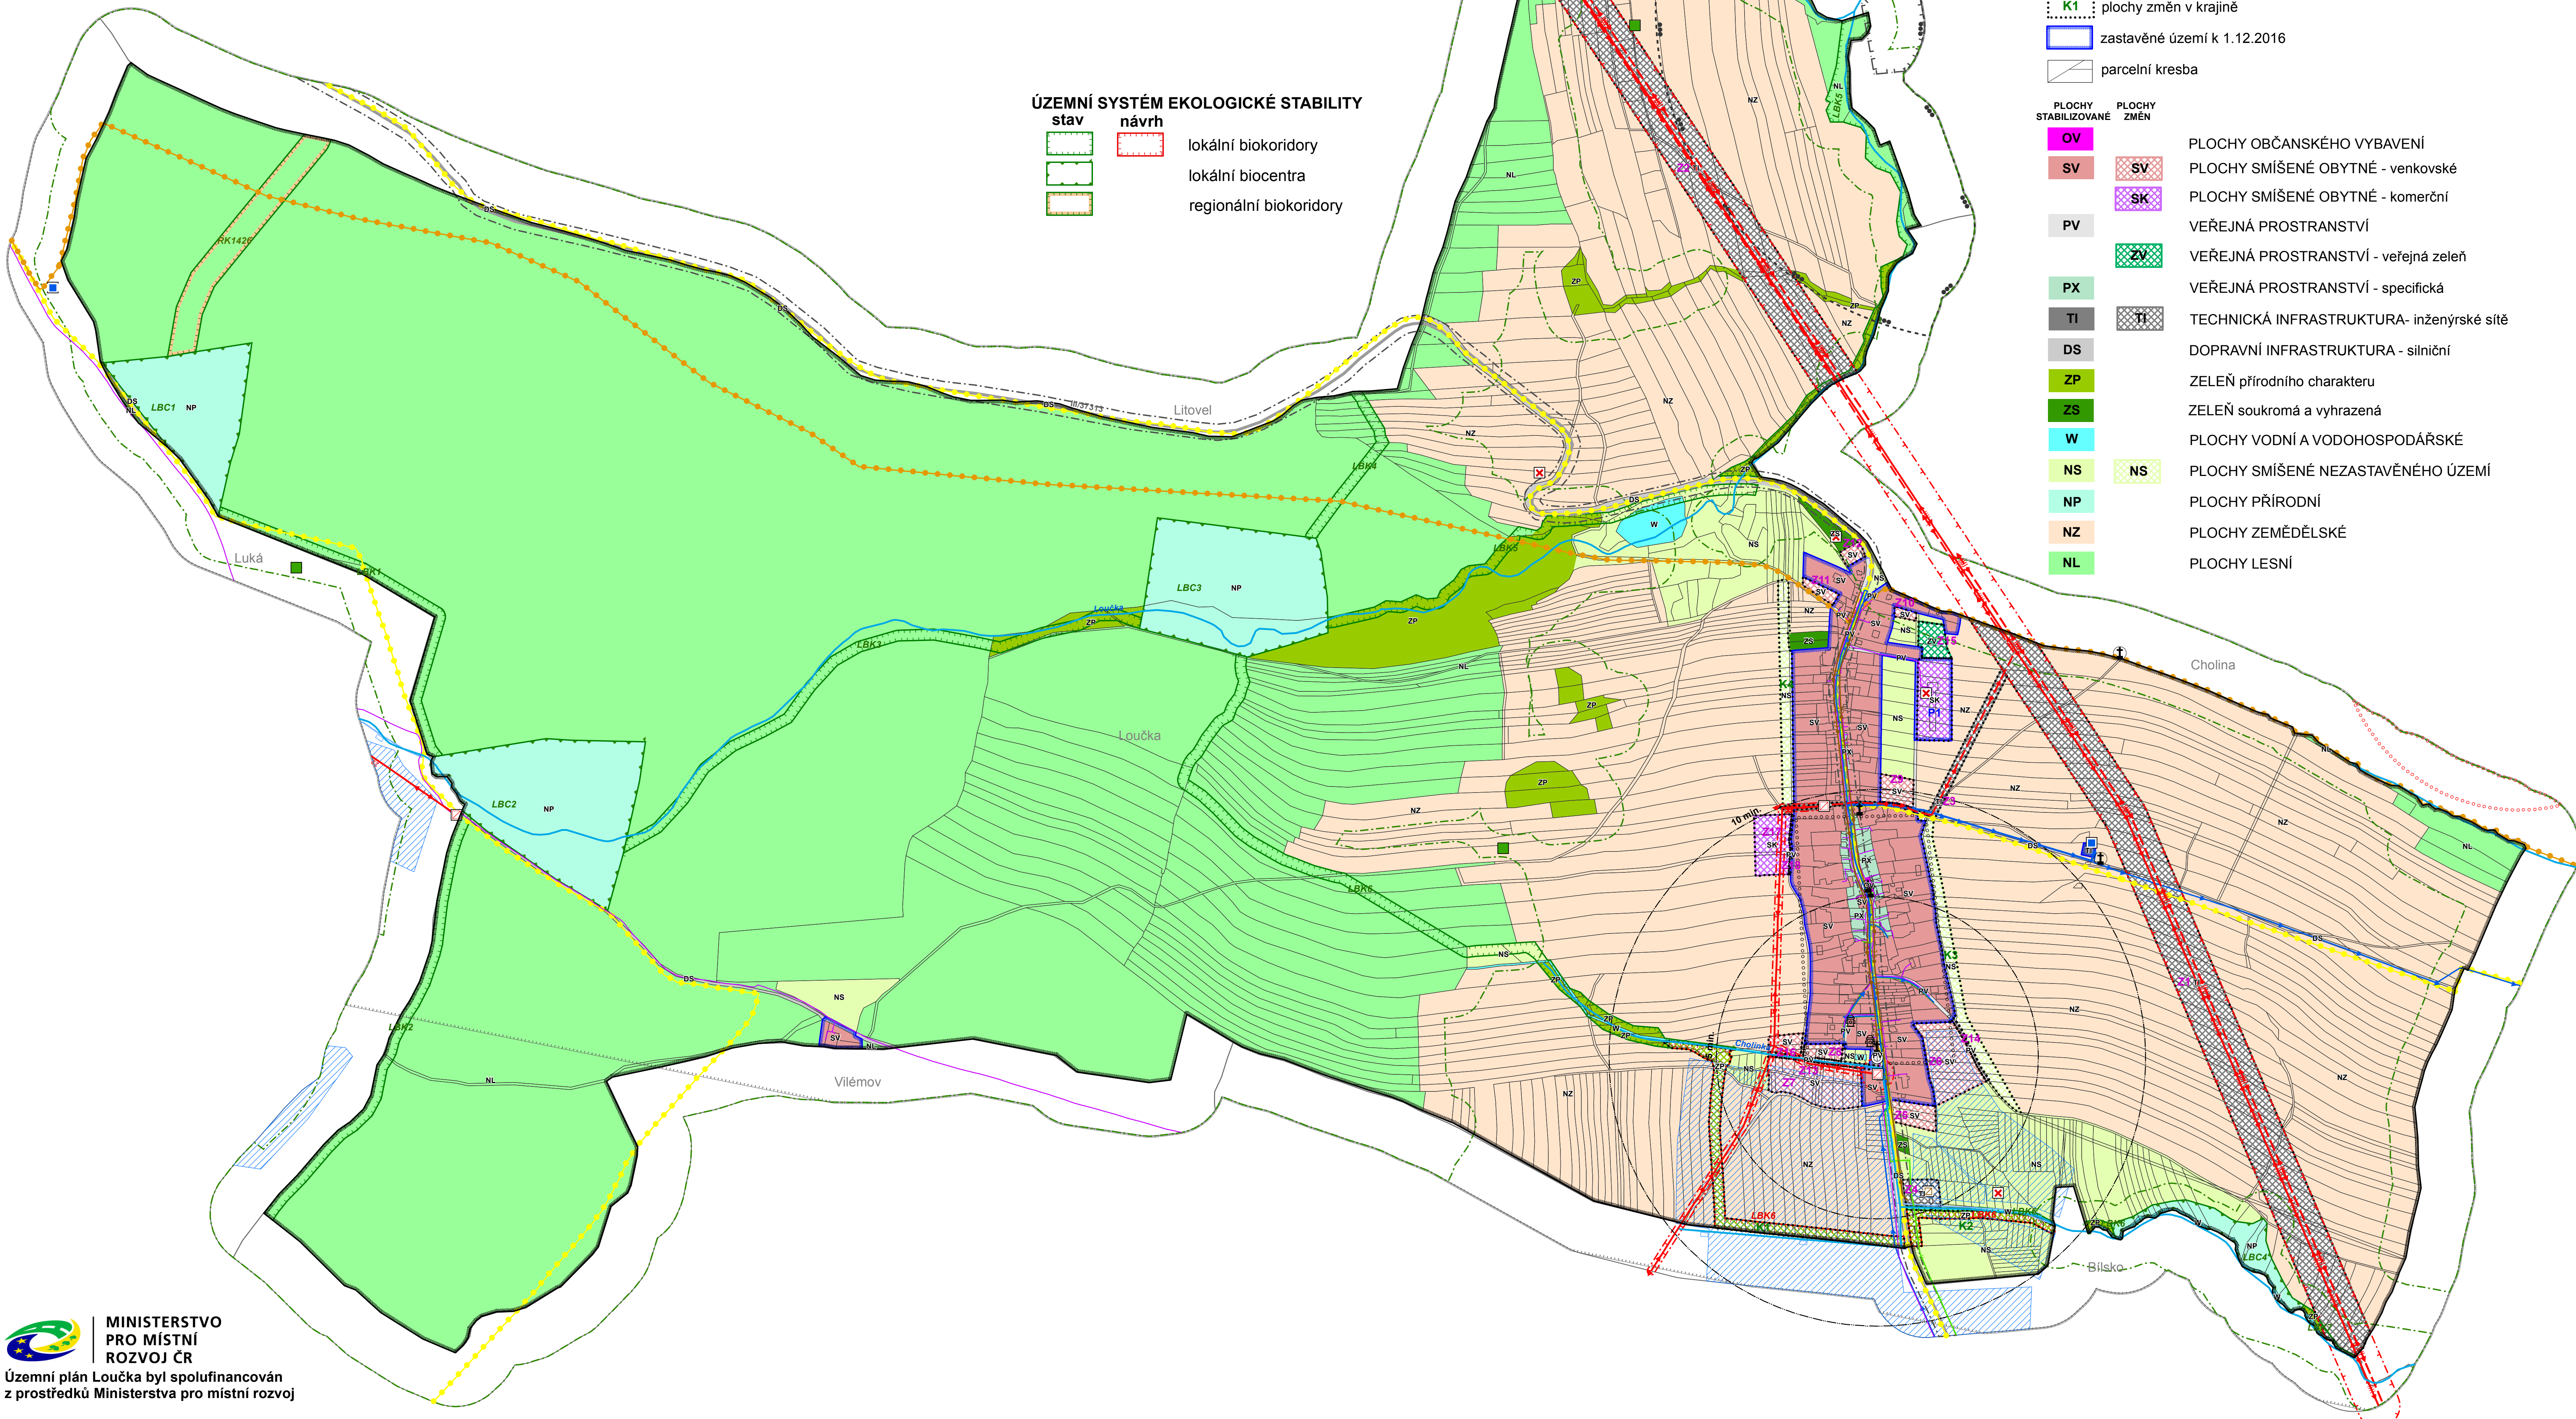

ÚZEMNÍ SYSTÉM EKOLOGICKÉ STABILITY

stav	návrh

lokální biokoridory
lokální biocentra
regionální biokoridory

Legenda

	řešené území
	zastavitelné plochy
	plochy přestavby
	plochy změn v krajině
	zastavěné území k 1.12.2016
	parcelní kresba
	PLOCHY OBČANSKÉHO VYBAVENÍ
	PLOCHY SMÍŠENÉ OBYTNÉ - venkovské
	PLOCHY SMÍŠENÉ OBYTNÉ - komerční
	VEŘEJNÁ PROSTRANSTVÍ
	VEŘEJNÁ PROSTRANSTVÍ - veřejná zeleň
	VEŘEJNÁ PROSTRANSTVÍ - specifická
	TECHNICKÁ INFRASTRUKTURA - inženýrské sítě
	DOPRAVNÍ INFRASTRUKTURA - silniční
	ZELEŇ přírodního charakteru
	ZELEŇ soukromá a vyhrazená
	PLOCHY VODNÍ A VODOHOSPODÁŘSKÉ
	PLOCHY SMÍŠENÉ NEZASTAVĚNÉHO ÚZEMÍ
	PLOCHY PŘÍRODNÍ
	PLOCHY ZEMĚDĚLSKÉ
	PLOCHY LESNÍ

STAV	NÁVRH	
		významný krajinný prvek
		vodojem
		čistírna odpadních vod
		trafostanice
		stavba nebo soubor v památkovém zájmu
		autobusová zastávka
		stará ekologická zátěž
		objekt požární ochrany
		vedení elektrické sítě VN
		vedení elektrické sítě ZVN
		vodovodní síť
		plynovodní síť STL
		kanalizační síť
		hlavní odvodňovací zařízení
		komunikační vedení
		turistická stezka
		cyklotrasa
		komunikace III. tř.
		vodní tok
		ochranné pásmo elektrické sítě
		dobývací prostor a výhradní ložisko nerostných surovin
		prognózní zdroj NS
		OP dle § 37- vzdušný prostor pro letání v malých a přízemních výškách
		archeologické naleziště I. kategorie
		archeologické naleziště II. kategorie
		OP silnice III. tř.
		5 min.
		docházková vzdálenost zastávek autobusové dopravy
		vzdálenost 50m od lesa
		meliorace

Celé správní území je zájmovým územím Ministerstva obrany z hlediska povolování vyjmenovaných druhů staveb.