


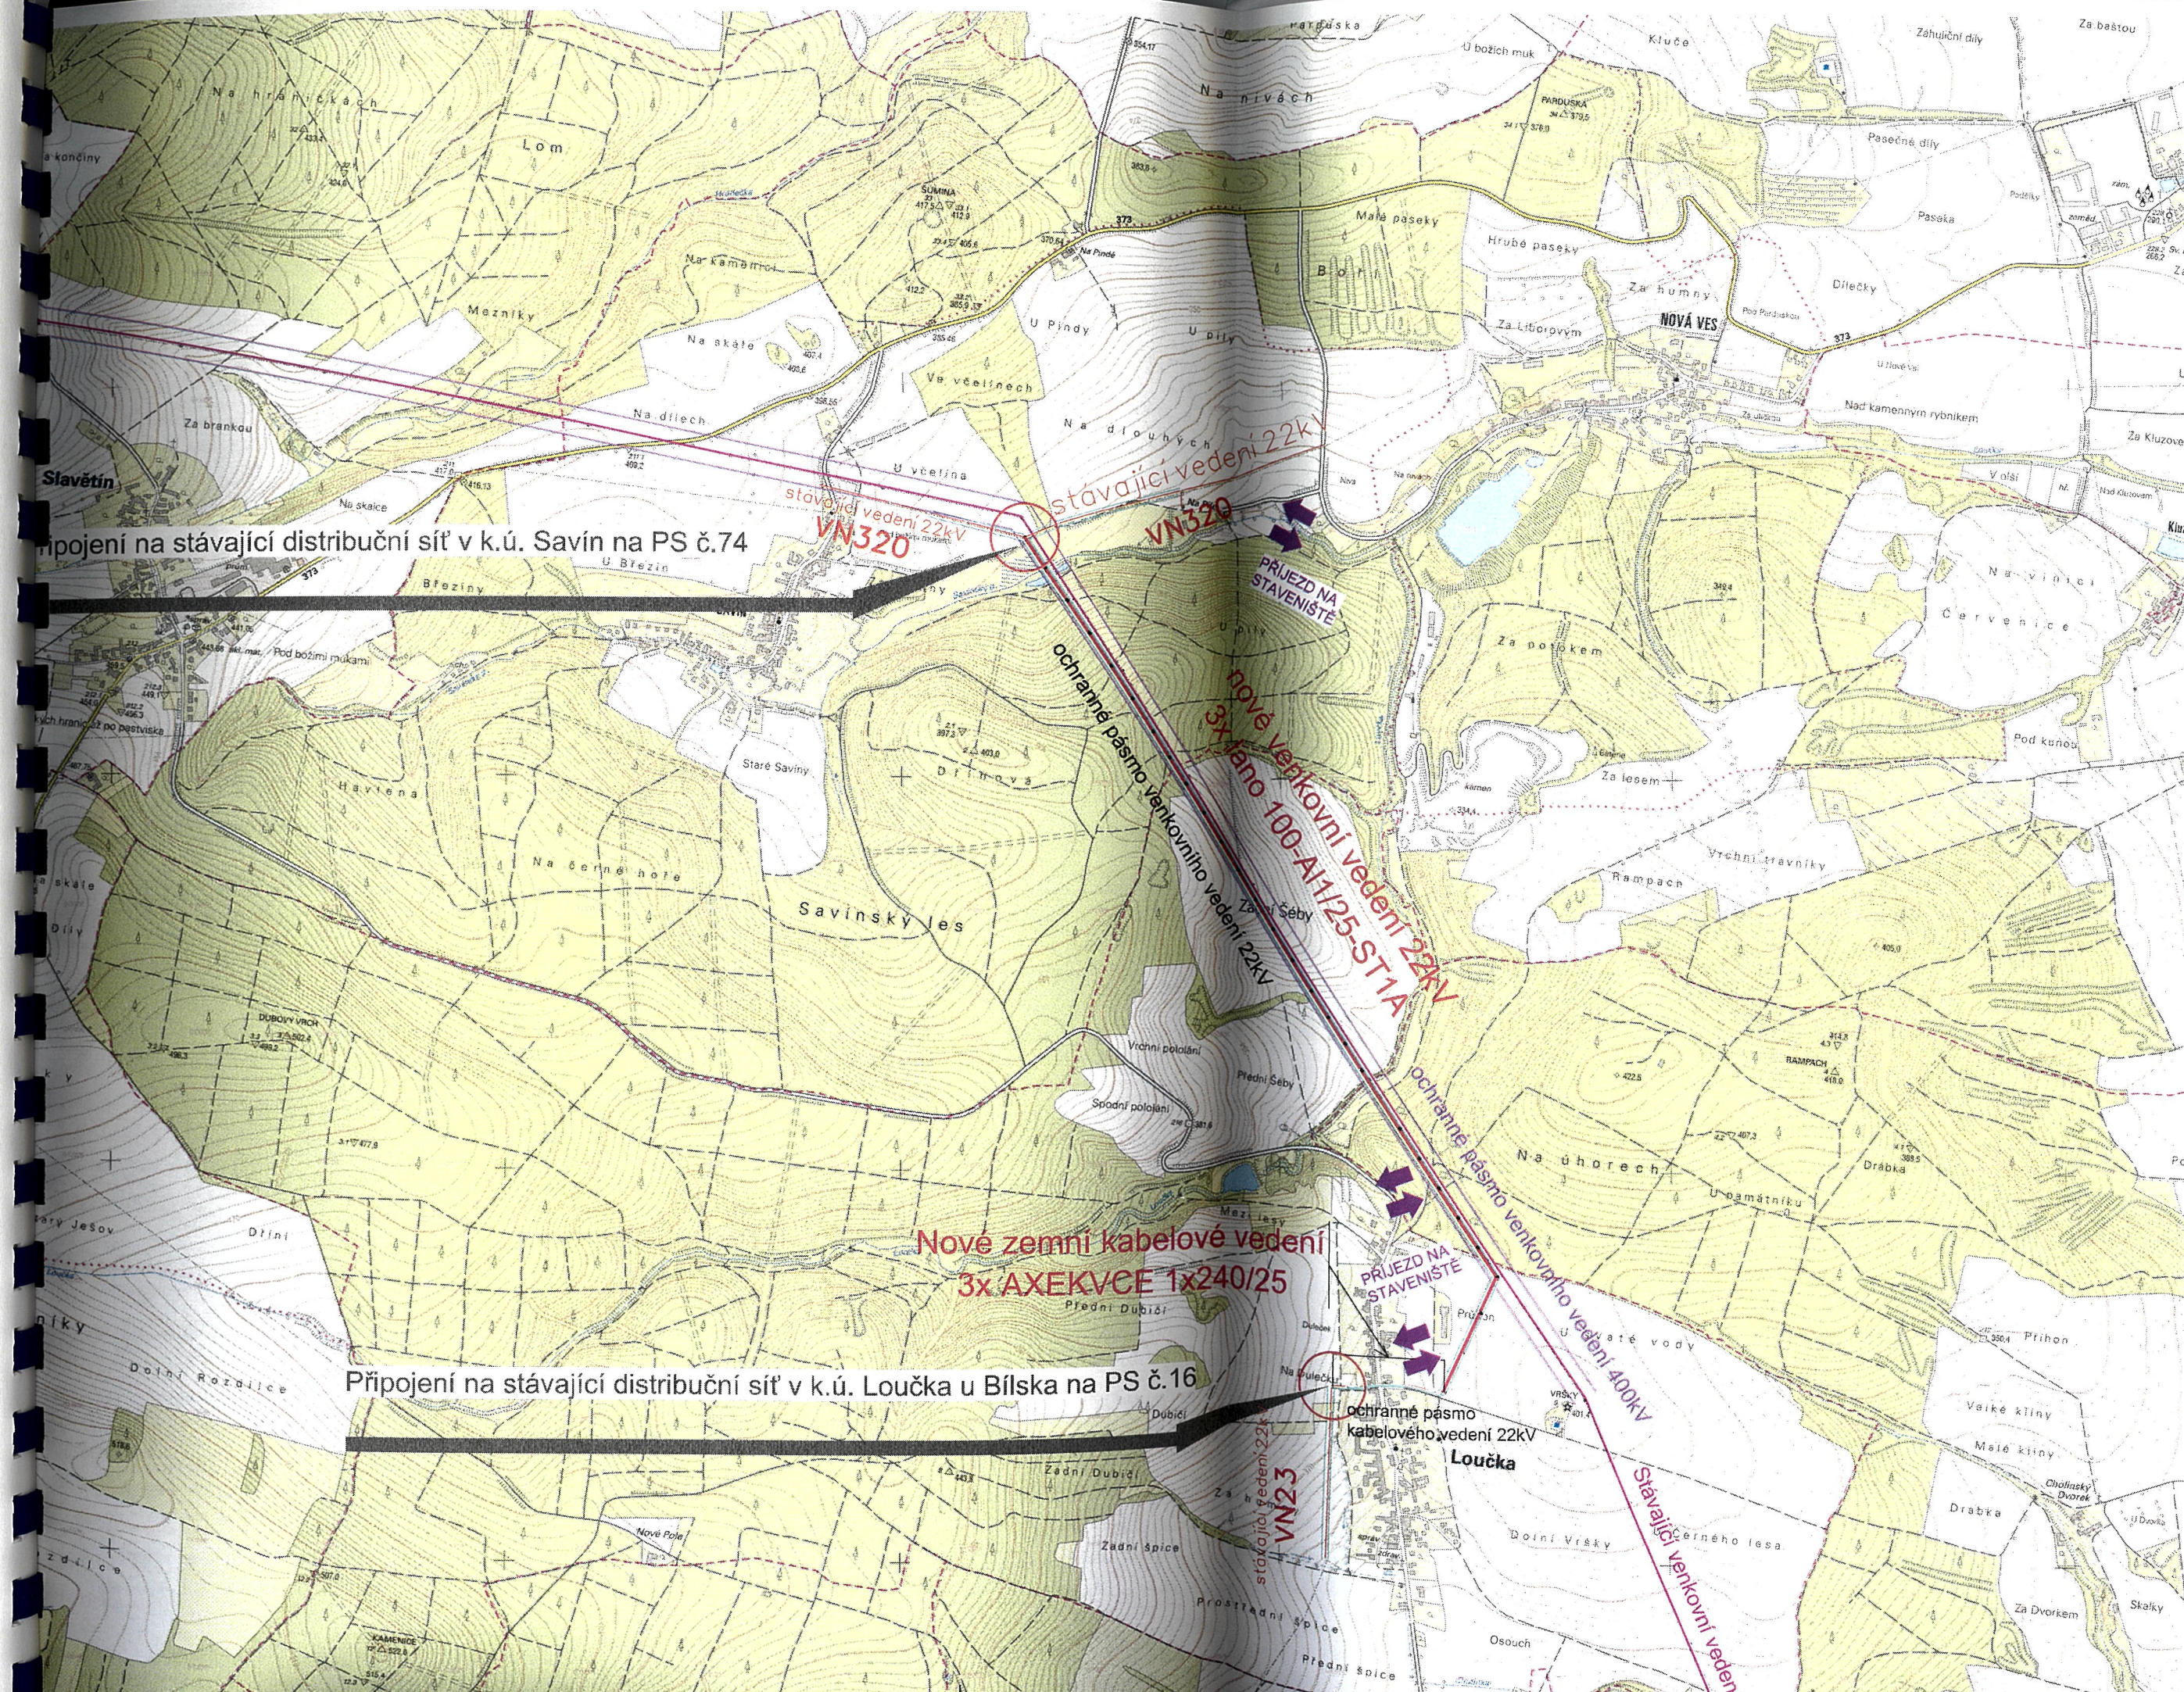

Poznámky:

Nová linka nadzemního venkovního vedení VN 22kV, 3x 100-AI1/25-ST1A má ochranné pásmo 7m na obě strany od krajního vodiče. Linka bude od podpěrného bodu č. 74, č. 1, ... po č. 25 v souběhu s linkou VVN 400kV a bude se nacházet v jejím ochranném pásmu. - viz. výkresy č. C.3 003A, 003B, 003C

Hranice dotčeného území stavbou jsou dány šířkou nadzemního vedení VN (tzn. 3m) a u zemního kabelového vedení výkopem kabelové rýhy tj. 0,5m.

Nová nadzemní linka VN 22kV bude propojem stávajících linek VN č. 320 a VN 23.


LEGENDA:

Projektované IS:

	Projektované venkovní vedení 22kV
	Krajní vodič nového venkovního vedení 22kV
	Ochranné pásmo venkovního vedení 22kV
	Projektovaný kabel VN 22kV
	Projekt. ocelový příhradový stožár VN 22kV (ozn. PS)

Stávající IS:

	Stávající venkovní vedení 400kV
	Krajní vodič stávajícího venkovního vedení 400kV
	Ochranné pásmo venkovního vedení 400kV
	Stávající venkovní vedení 22kV
	Ochranné pásmo venkovního vedení 22kV

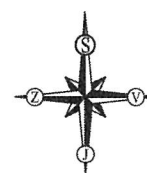

REVIZE Č.	DATUM	ZMĚNA

OBJEDNAVATEL PROJEKTU:			ČEZ Distribuce, a. s. Teplická 874/8, Děčín IV - Podmokly, 405 02 Děčín	
HIP:	Ing. Vladimír Čechák		Zhotovitel projektové dokumentace:  SB projekt s.r.o. Kasárenská 4063/4 695 01 Hodonín	Výtisk číslo: 
ODP. PROJ:	Ing. Ladislav Mikeš			
VYPRACOVAL:	Ing. Ladislav Mikeš			
KONTROLOVAL:	Ing. Vladimír Čechák			
Stavba:			Archivní číslo:	
Savín-Loučka, spojka VN 320 a VN 23-VNv			1502034-01_C.1_001	
Číslo ČEZ:			Formát:	Datum:
IE-12-8004063			630x297	12/2021
Měřítko:			Měřtko:	
1:15000			1:15000	
Název přílohy:			Stupeň PD:	Část:
Situační výkres širších vztahů			DÚR	C.1
			Příloha:	
			001	